


ELEWACJA ZACHODNIA



ELEWACJA POŁUDNIOWA

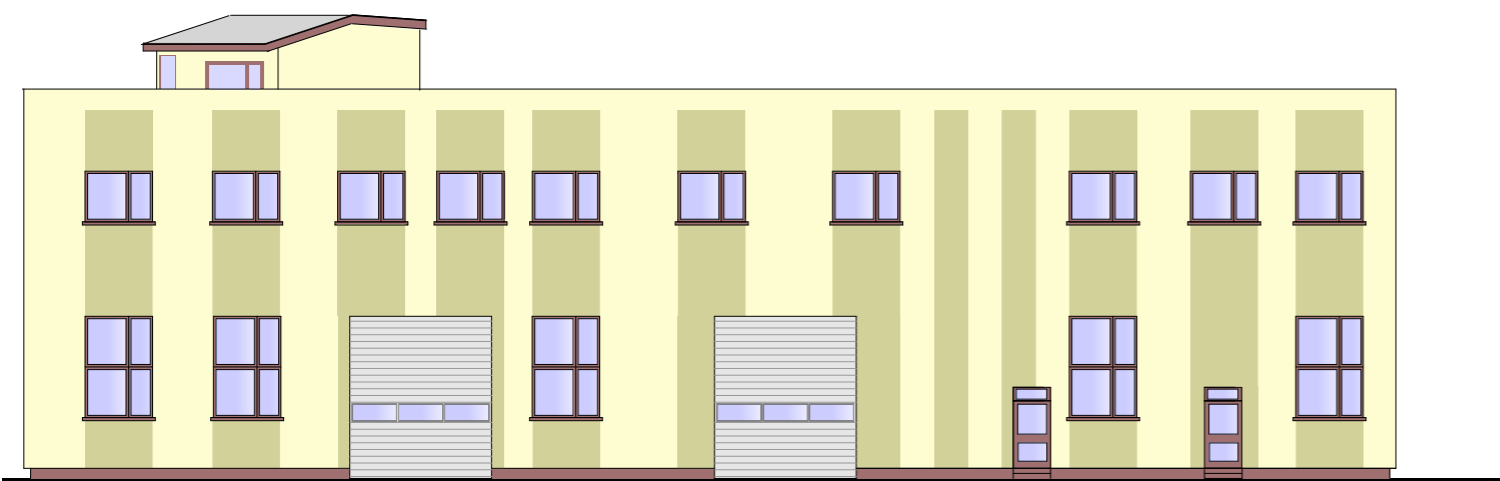

ELEWACJA WSCHODNIA

MSA PRACOWNIA PROJEKTOWA ul. Botaniczna 48 70-786 Szczecin		
PROJEKT BUDOWLANY – ANEKS nr 2		Data 01-2014
Inwestycja	Hala magazynowa z częścią biurową	
Adres	Szczecin ul. Uczniowska 5A działki nr 510 i 660 z obr 196D	
Inwestor	Państwo Łucja i Andrzej Udziela ul. Sowia 44 ; 70-792 Szczecin	
Branża	ARCHITEKTURA	Skala 1:200
Opracował	Andrzej Udziela	
Projektant	mgr inż. arch. Mirosława Markowska upr.bud. nr 59/Sz/89	
Sprawdzający	mgr inż. arch. Grzegorz Łaniuca upr.bud. nr 150/Sz/90	
ELEWACJE		RYS.nr 6